


# Grundriss eines Zimmers im 1. – 3. Stock mit ungefähren Massangaben

Alle Zimmer weisen ungefähr die gleichen Masse auf. Differenzen entstehen durch die leicht gekrümmte Bauweise.

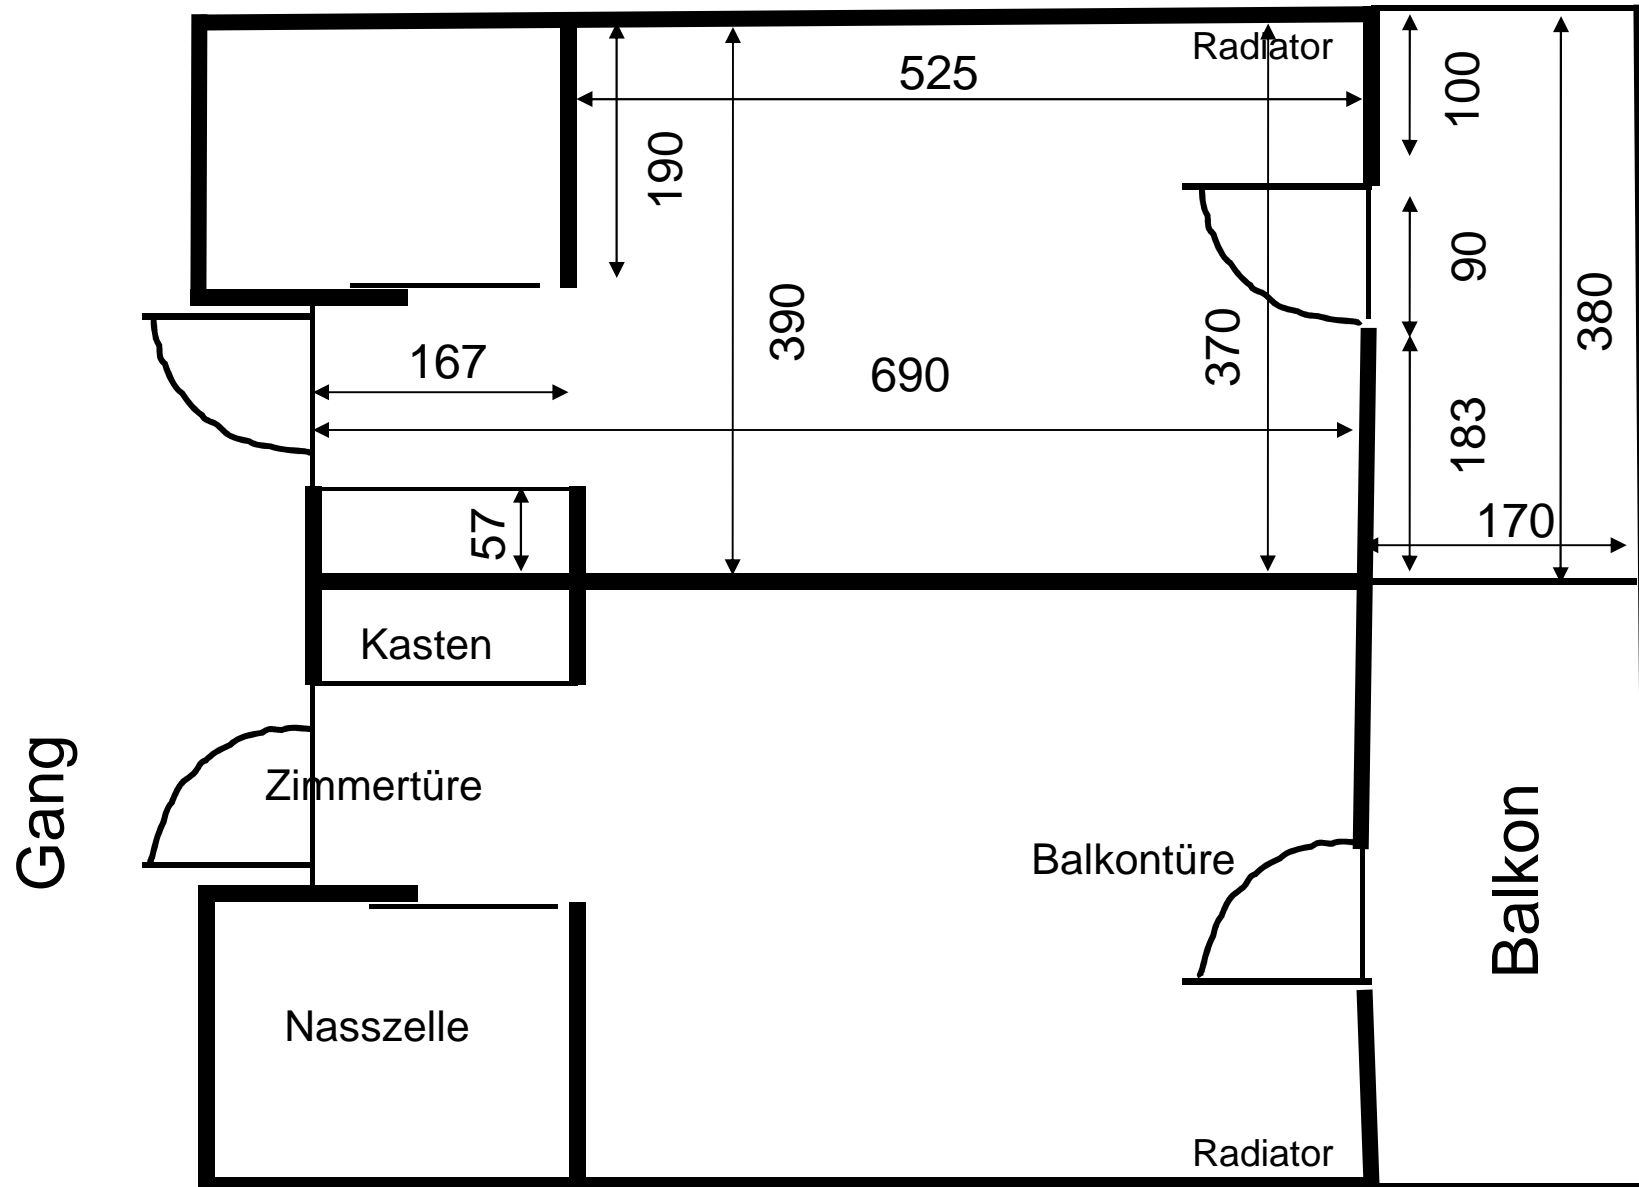

# Grundriss eines Zimmers im Erweiterungsbau mit ungefähren Massangaben

